



sOnnett

Frankfurt/M. (Bergen-Enkheim), Riedstraße 56, Haus A
Erdgeschoss / 2 - Zimmerwohnung mit Terrasse

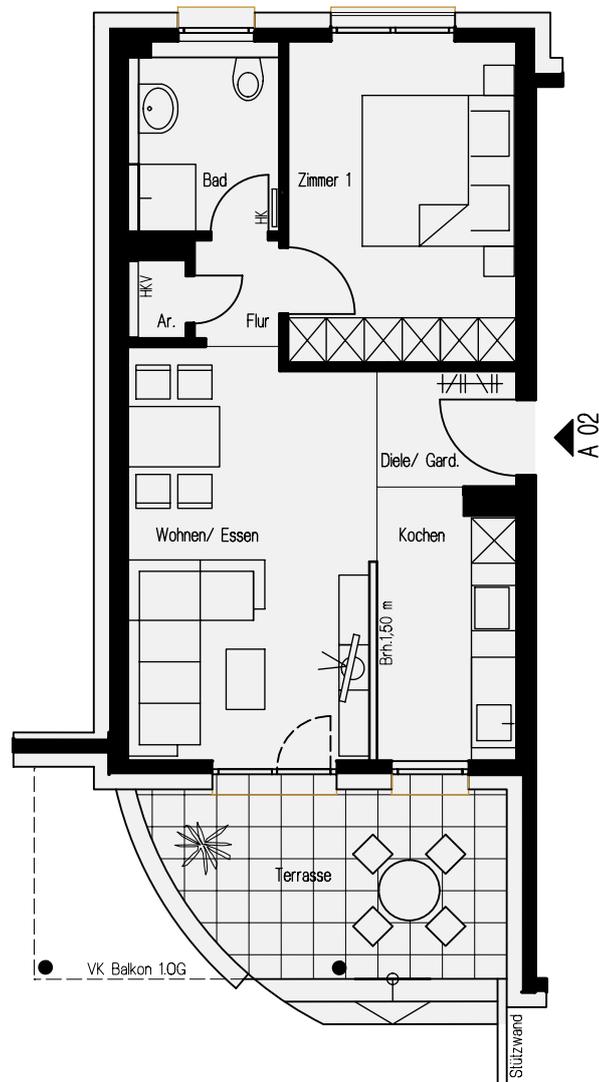


- HK = Heizkörper / Handtuch-Heizkörper (unmaßstäblich)
HKV = Heizkreisverteiler (unmaßstäblich)

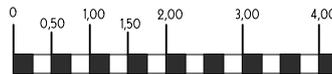


Maßstab 1:100 - A 1.102a

Möblierungsplan

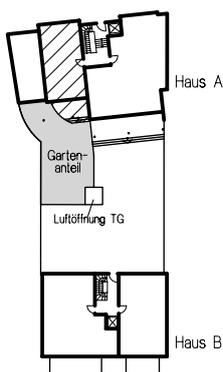

Lage im Gebäude

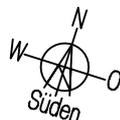

Wohn- & Nutzfläche nach WoFI V (Balkone, Terrassen 50%) Grundfläche

Wohnen/Essen	17,52 m ²	
Zimmer 1	12,82 m ²	
Diele/Gard.	2,94 m ²	
Kochen	6,25 m ²	
Flur	1,58 m ²	
Bad	4,88 m ²	
Ar.	0,80 m ²	
Terrasse	5,39 m ²	10,78m ²

Wohnfläche gesamt = 52,18 m²

Gartenanteil A02 = ca. 84 m²

wohnbau **H** HESS

hier wohnen Sie richtig