



sOnnett

Frankfurt/M. (Bergen-Enkheim), Riedstraße 56, Haus A
2. Obergeschoss / 3 - Zimmerwohnung mit Balkon

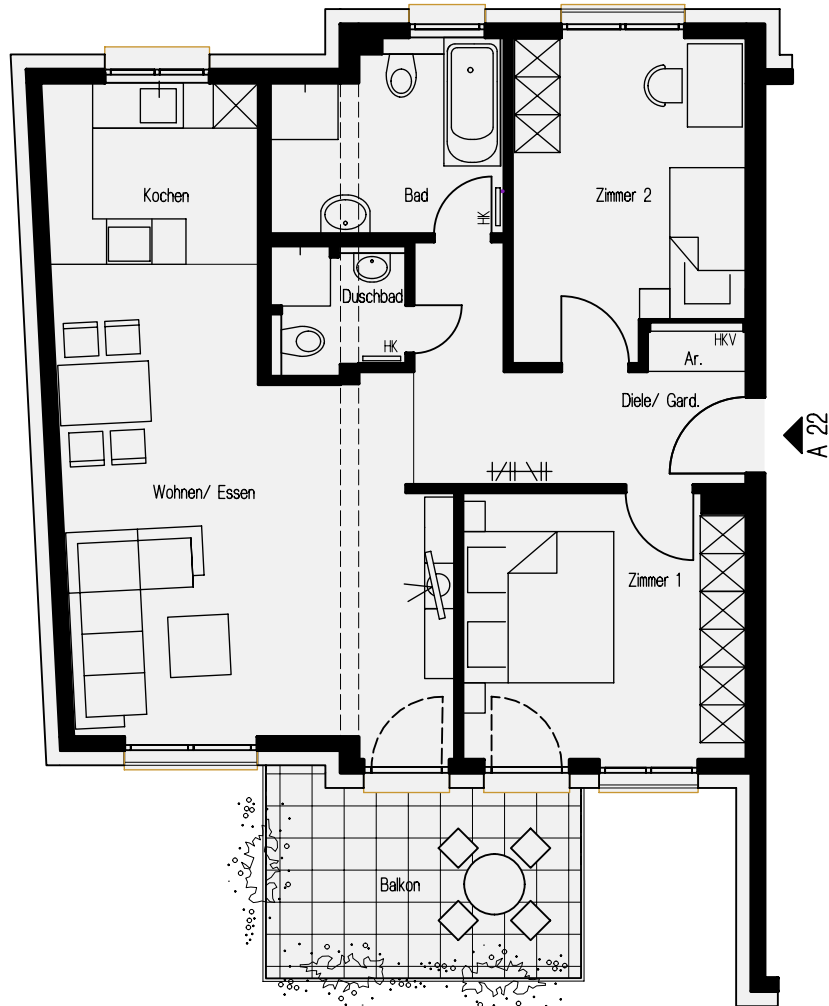


- = sichtbare Deckenkanten
- = Heizkörper / Handtuch-Heizkörper (unmaßstäblich)
- = Heizkreisverteiler (unmaßstäblich)


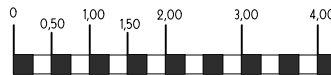


Maßstab 1:100 - A 1.122a

Möblierungsplan

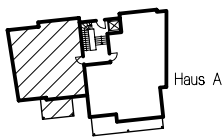

Lage im Gebäude

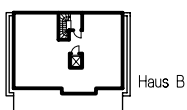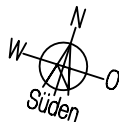

Wohn- & Nutzfläche nach WoFI V
(Balkone, Terrassen 50%) Grundfläche

Wohnen/Essen	28,01 m ²	
Kochen	6,74 m ²	
Zimmer 1	13,00 m ²	
Zimmer 2	12,56 m ²	
Diele/Gard.	8,65 m ²	
Bad	7,25 m ²	
Duschbad	2,87 m ²	
Ar.	0,69 m ²	
Balkon	5,26 m ²	10,52 m ²

Wohnfläche gesamt = 85,03 m²

wohnbau HESS

hier wohnen Sie richtig