



sOnnett

Frankfurt/M. (Bergen-Enkheim), Riedstraße 56, Haus B
Erdgeschoss / 3 - Zimmerwohnung mit Terrasse

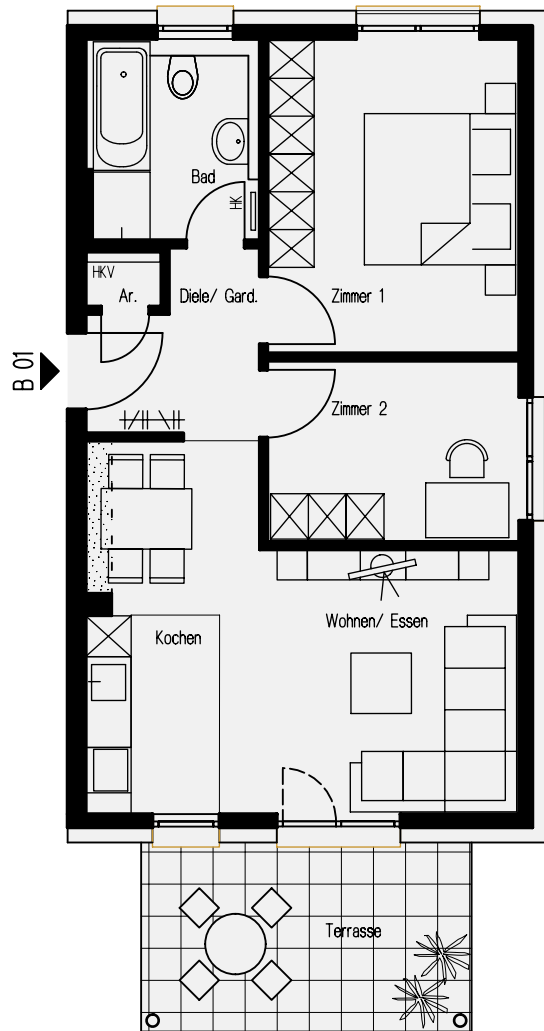


- = Aufsicht Kellerlichtschacht
- = Deckenkanal bzw. Deckenabhängung
- = Heizkörper / Handtuch-Heizkörper (unmaßstäblich)
- = Heizkreisverteiler (unmaßstäblich)

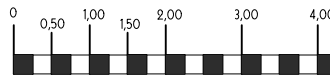

Maßstab 1:100 - A 1.201a

Möblierungsplan

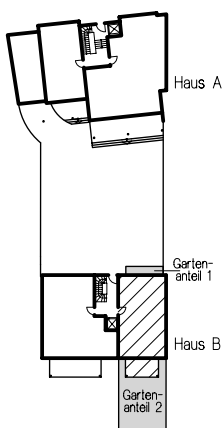

Lage im Gebäude

Wohn- & Nutzfläche nach WoFIV
(Balkone, Terrassen 50%) Grundfläche

Wohnen/Essen	18,66 m ²	
Kochen	4,57 m ²	
Zimmer 1	13,74 m ²	
Zimmer 2	7,93 m ²	
Diele/Gard.	4,65 m ²	
Bad	6,02 m ²	
Ar.	0,72 m ²	
Terrasse	5,36 m ²	10,72 m ²

Wohnfläche gesamt = 61,65 m²

Gartenanteil B01 1+2 = ca. 52 m²

wohnbau HESS

hier wohnen Sie richtig