



SCHNITT D - D HAUS A

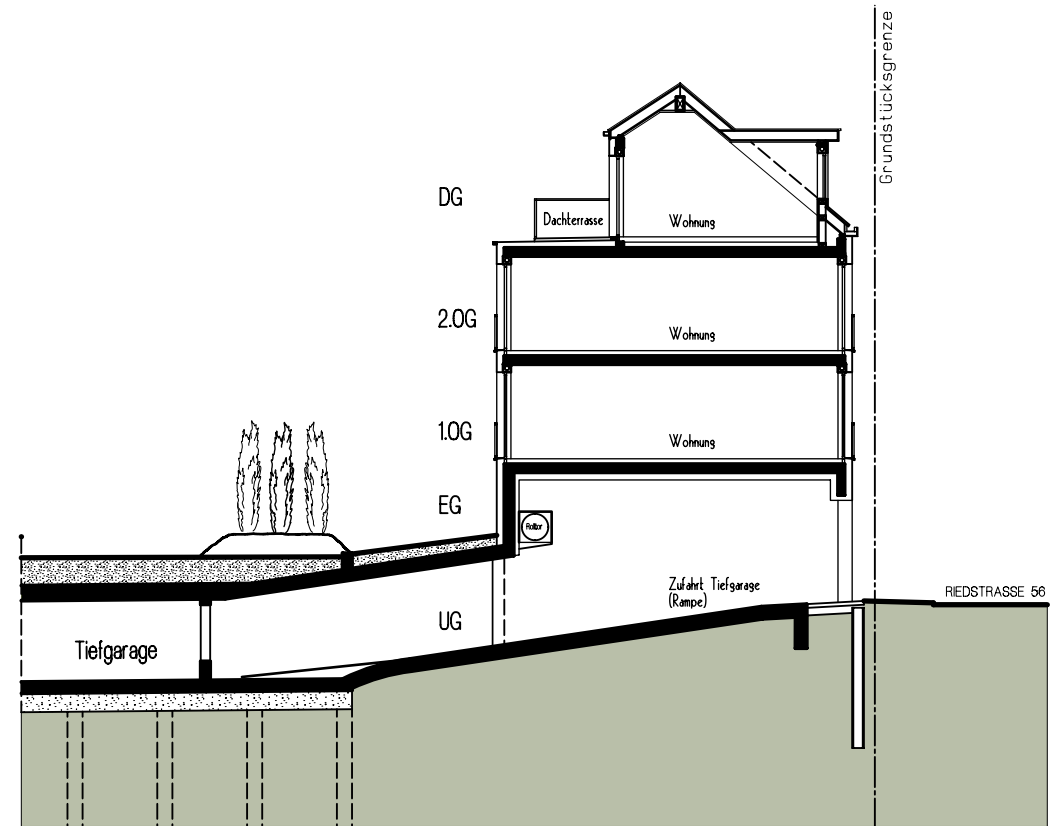

SCHNITT C - C HAUS A

sOnnett

Frankfurt/M. (Bergen-Enkheim), Riedstraße 56, Haus A
 Schnitte C-C und D-D

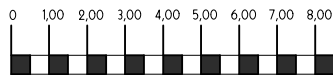

Maßstab 1:200 - A 1.300a

Möblierungsplan

wohnbau **H** HESS

hier wohnen Sie richtig