





NORDANSICHT HAUS B / SCHNITT E-E, TIEFGARAGE

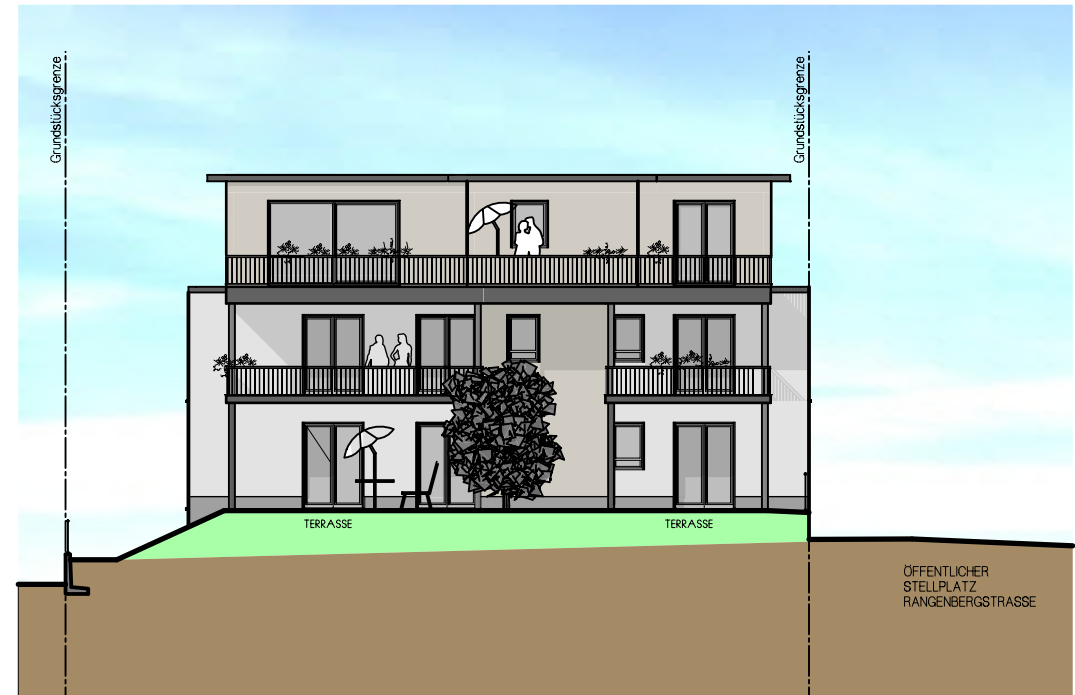

SÜDANSICHT HAUS B

sOnnett

Frankfurt/M. (Bergen-Enkheim), Riedstraße 56, Haus B
Süd- und Nordansicht, Schnitt E-E, Tiefgarage

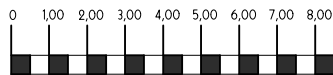

Maßstab 1:200 - A 1.304f

Möbliierungsplan

wohnbau **H** HESS

hier wohnen Sie richtig