

ZUFAHRT TIEFGARAGE

TERRASSE

SPIELPLATZ

TERRASSE

Haus A

Tiefgarage


Haus B

# sOnnett

Frankfurt/M. (Bergen-Enkheim), Riedstraße 56, Haus A und B  
Westansicht (Giebel)

wohnbau **H** HESS

*hier wohnen Sie richtig*

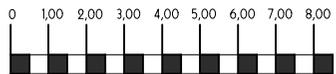

Maßstab 1:200 - A 1.306a

Möblierungsplan



Haus B

Tiefgarage


Haus A

# sOnnett

Frankfurt/M. (Bergen-Enkheim), Riedstraße 56, Haus A und B  
 Ostansicht (Giebel)

wohnbau **H** HESS

*hier wohnen Sie richtig*

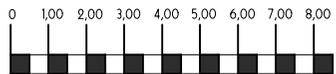

Maßstab 1:200 - A 1.305a

Möblierungsplan




NORDANSICHT HAUS B / SCHNITT E-E, TIEFGARAGE



SÜDANSICHT HAUS B

sOnnett

Frankfurt/M. (Bergen-Enkheim), Riedstraße 56, Haus B  
Süd- und Nordansicht, Schnitt E-E, Tiefgarage

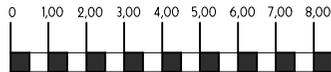

Maßstab 1:200 - A 1.304b

Möblierungsplan

wohnbau **H** HESS

*hier wohnen Sie richtig*




# sOnnett

Frankfurt/M. (Bergen-Enkheim), Riedstraße 56, Haus A  
Südansicht und Schnitt F-F, Tiefgarage

wohnbau **H** HESS

*hier wohnen Sie richtig*

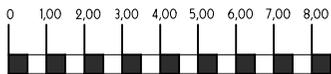

Maßstab 1:200 - A 1.303a

Möblierungsplan




# sOnnett

Frankfurt/M. (Bergen-Enkheim), Riedstraße 56, Haus A  
 Nordansicht (Eingang)


wohnbau **H** HESS

*hier wohnen Sie richtig*

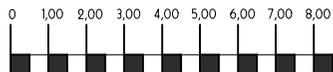

Maßstab 1:200 - A 1.302a

Möblierungsplan

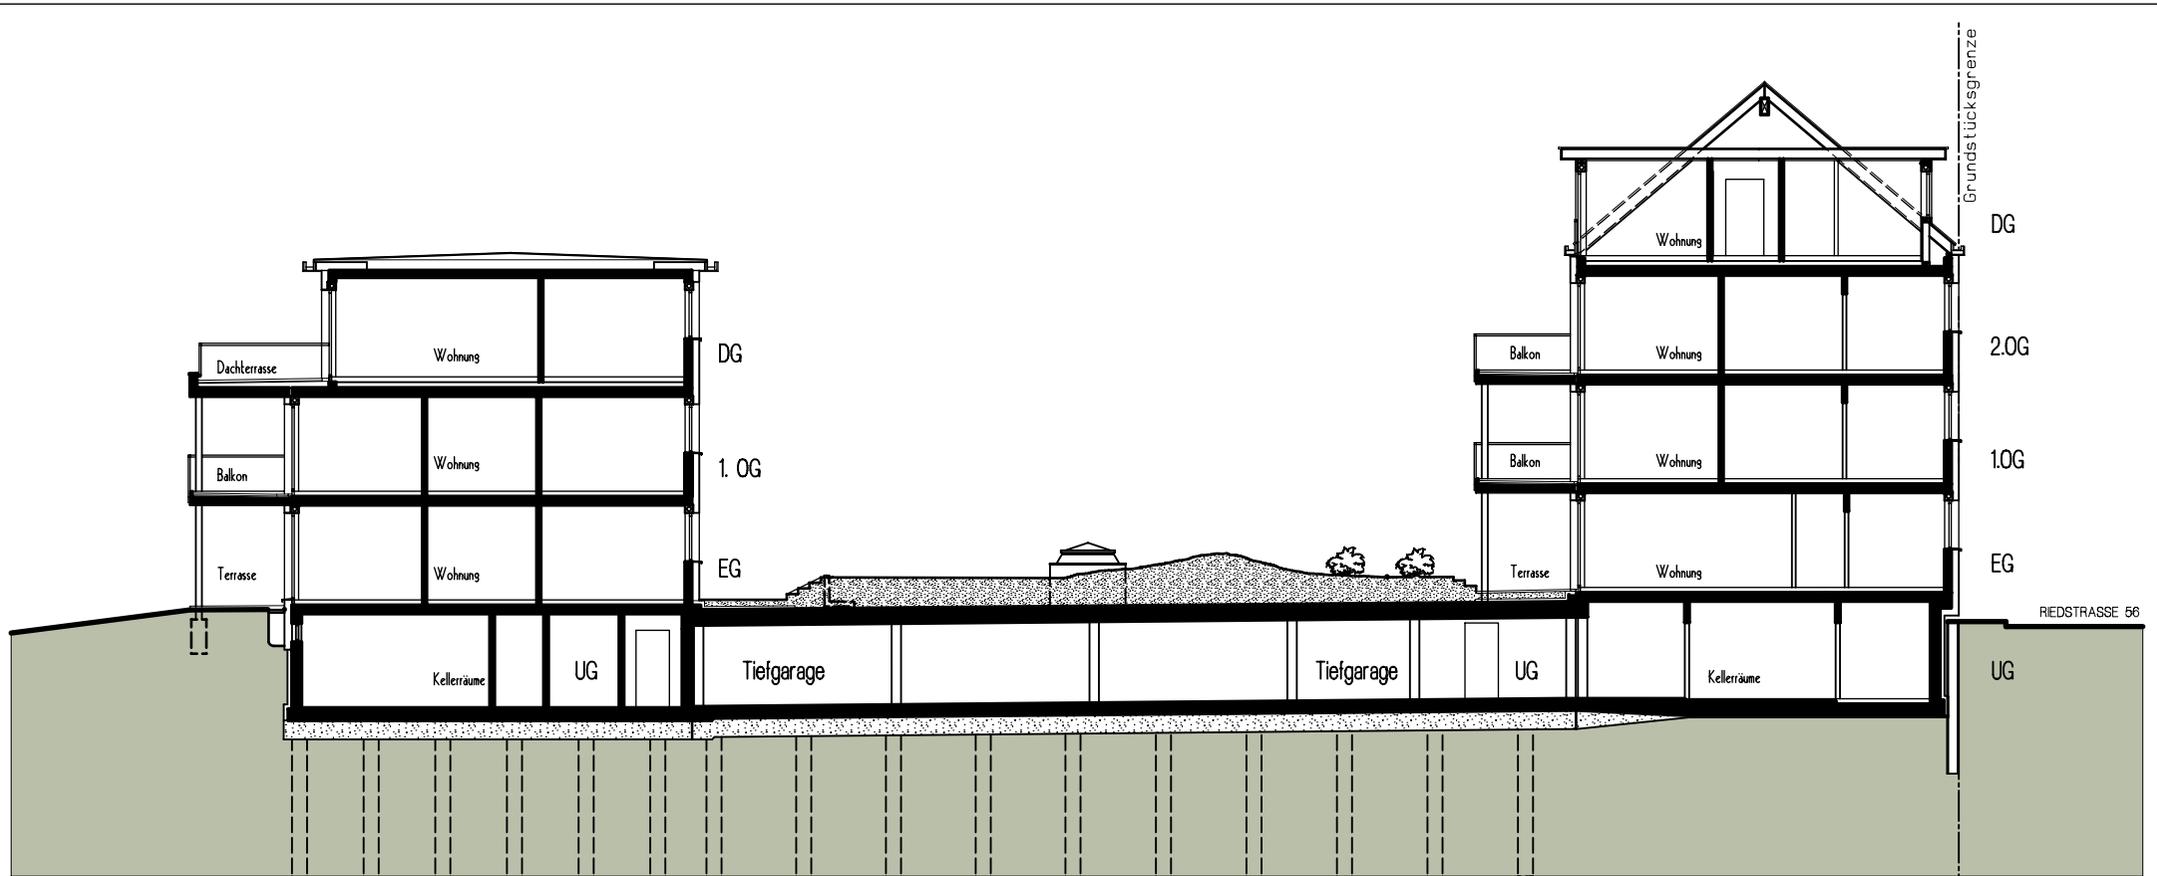

SCHNITT B - B HAUS B


SCHNITT A - A HAUS A

sOnnett

Frankfurt/M. (Bergen-Enkheim), Riedstraße 56, Haus A und B  
mit Tiefgarage  
Schnitte A-A und B-B


wohnbau **H** HESS

*hier wohnen Sie richtig*

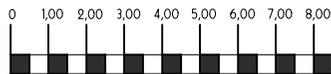


Maßstab 1:200 - A 1.301a

Möblierungsplan

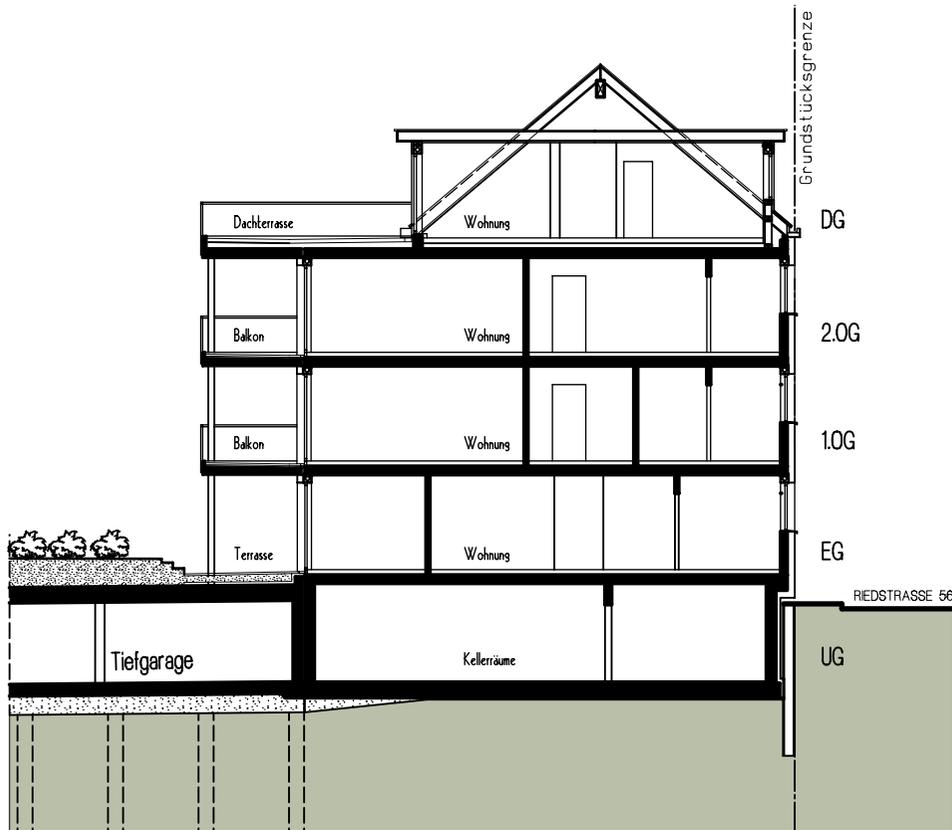


SCHNITT D - D HAUS A

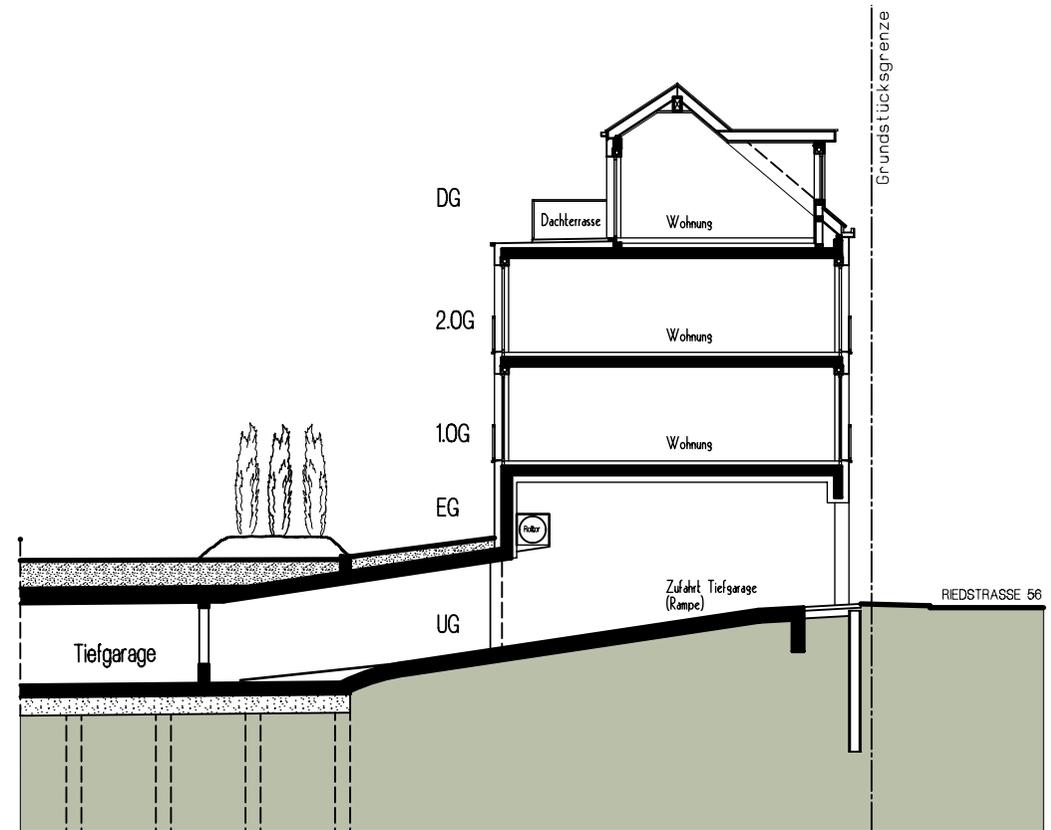

SCHNITT C - C HAUS A

sOnnett

Frankfurt/M. (Bergen-Enkheim), Riedstraße 56, Haus A  
 Schnitte C-C und D-D


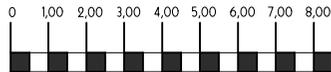


Maßstab 1:200 - A 1.300a

Möblierungsplan

wohnbau **H** HESS


*hier wohnen Sie richtig*

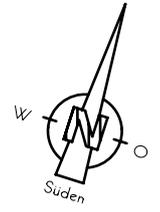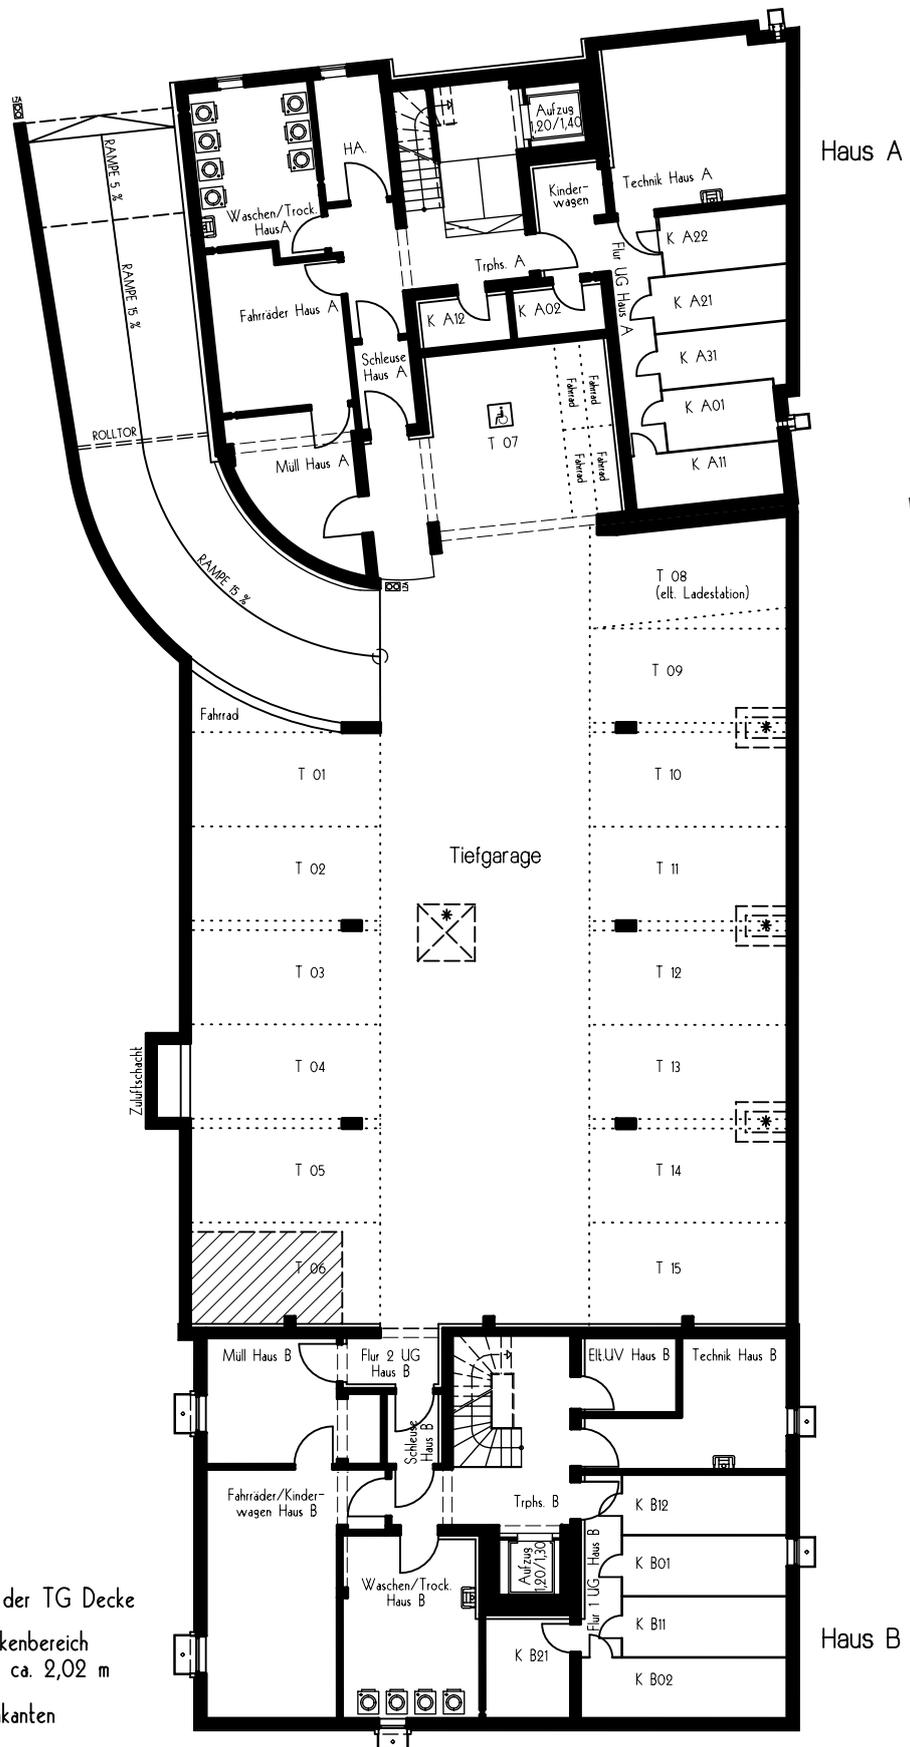

- \* = Zuluftöffnung in der TG Decke
- = abgesenkter Deckenbereich  
lichte Höhe max. ca. 2,02 m
- = sichtbare Deckenkanten

**sOnnett**

Frankfurt/M. (Bergen-Enkheim), Riedstraße 56,  
Haus A und B  
Untergeschoss mit Tiefgarage

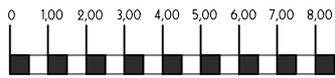

Maßstab 1:200 - A 1.100a

Möblierungsplan

wohnbau HESS  
*hier wohnen Sie richtig*



An den Gerlachswiesen  
(Privatstraße)

Rangenbergstraße


sOnnett

Frankfurt/M. (Bergen-Enkheim), Riedstraße 56, Haus A und B  
Freiflächenplan

Legende:  
 Darstellung Dachflächen ohne Überstände  
 Keine Darstellung von Kellerlichtschächten in der Außenanlage.

Maßstab 1:200 - A 1.000b

Möblierungsplan

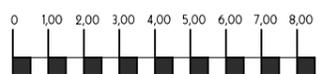

wohnbau  HESS

*hier wohnen Sie richtig*